


RZUT DACHU PROJEKT ZAMIENNY

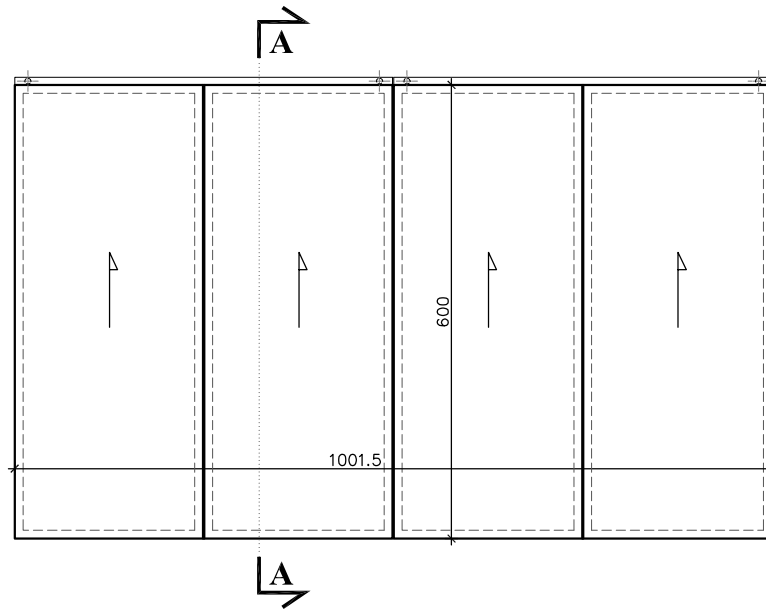

UWAGA:

SZCZEGÓLNE ROZWIĄZANIA DOTYCZĄCE ODPROWADZENIA
WÓD OPADOWYCH Z POŁĄCI DACHOWEJ - WG TECHNOLOGII
WYBRANEGO PRODUCENTA KONTENERÓW

Jednostka projektowa:	PROJEKTORIUM Anna Lis	ul. Graniczna 27/ 20-010 Lublin
Inwestor:	Gmina Garbów Garbów 28; 21-080 Garbów	Data: III 2015r.
Nazwa i adres inwestycji:	BUDOWA OBIEKTU SOCJALNEGO W SYSTEMIE KONTENEROWYM NA BOISKU SPORTOWYM W MIEJSCOWOŚCI BOGUCIN GMINA GARBÓW Garbów, dz. nr 1001/1, obręb: 0001 Bogucin	Faza: PB/PW Skala: 1:100 Nr rysunku: 3/A
Nazwa rysunku:	RZUT DACHU PROJEKT ZAMIENNY	
Imię i nazwisko / nr uprawnień	Specjalność:	Podpis:
Projektował:	mgr inż. arch. Marek Mizak nr upr. 2331/Lb/84	architektoniczna
Sprawdził:	mgr inż. arch. Marek Podolak nr upr. 425/Lb/2001	architektoniczna
Opracowała:	inż. Anna Lis	

Niniejszy projekt jest chroniony prawem autorskim. Kopiowanie, publikowanie oraz wykorzystanie projektu do jakichkolwiek innych celów bez wiedzy i zgody autorów jest zabronione na mocy Ustawy o Prawie Autorskim i prawach pokrewnych z dnia 4 lutego 1994 r. (Dz.U.z 1994r., nr 24, poz.83)