


# RZUT PRZYZIEMIEMIA

## PROJEKT ZAMIENNY

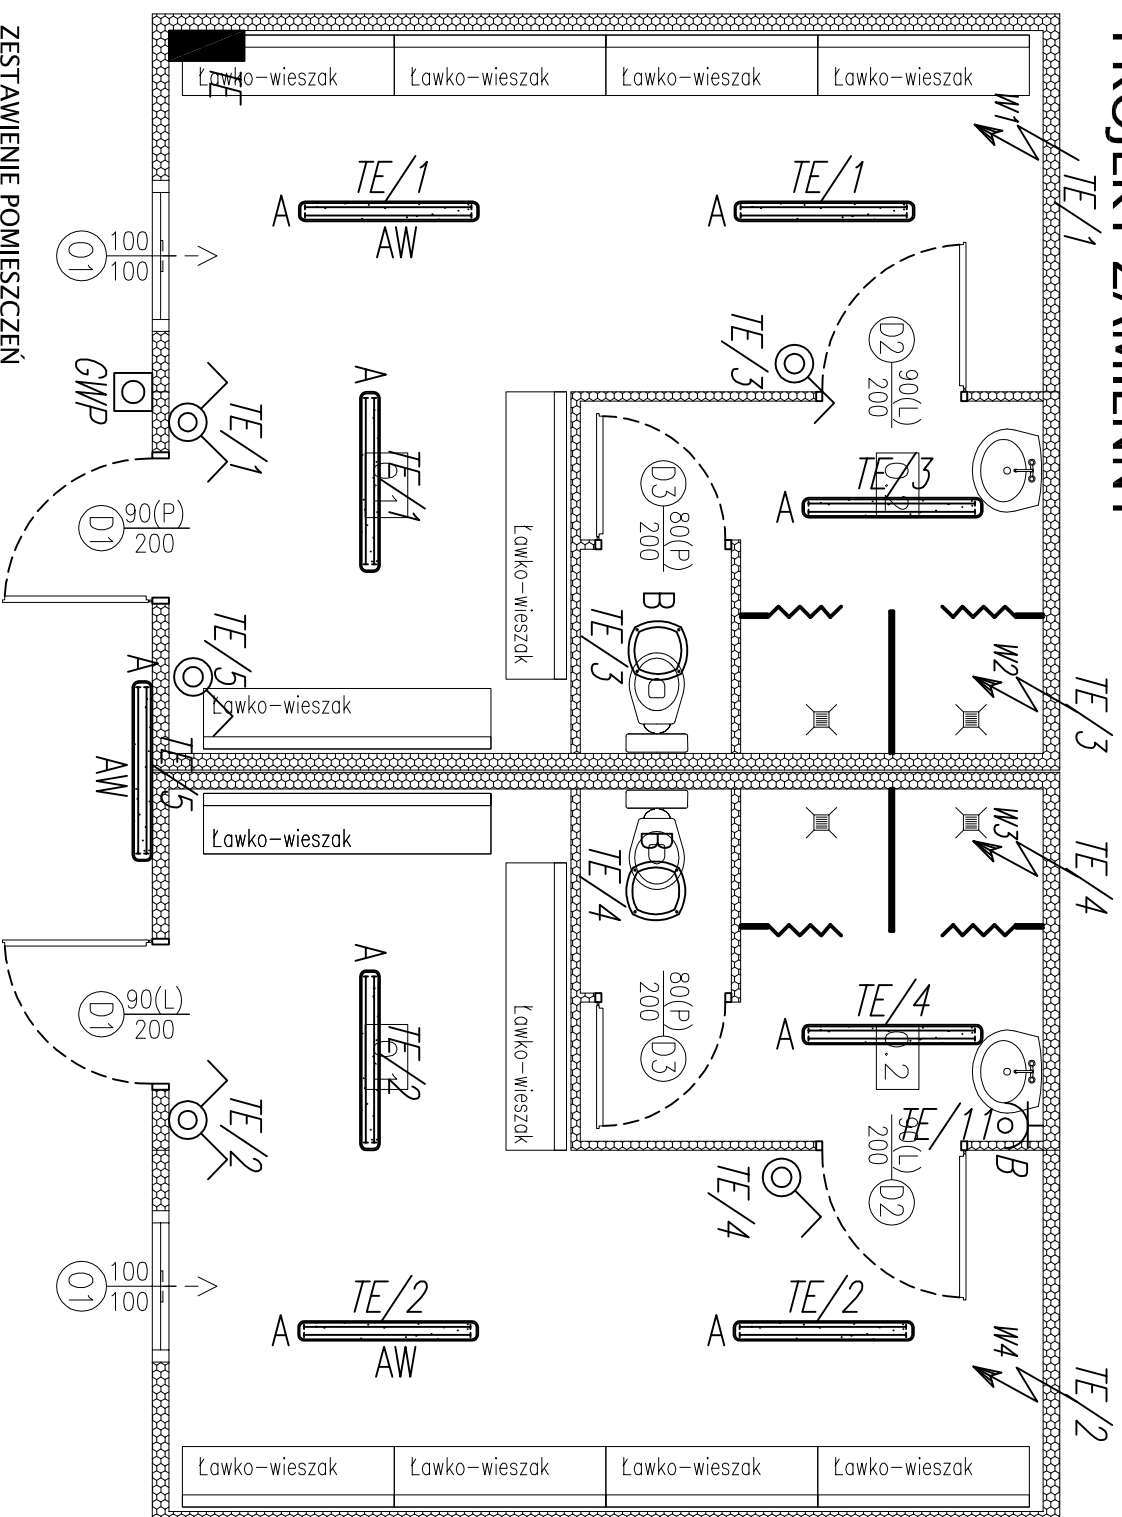

### ZESTAWIENIE POMIESZCZEŃ

NR	NAZWA POMIESZCZENIA	H [m]	POW. [m <sup>2</sup> ]
0.1	SZATNIA 1	2.50	20.20
0.2	WC+NATRYSK	2.50	7.00
0.3	WC+NATRYSK	2.50	7.00
0.4	SZATNIA 2	2.50	20.20
			54.40

Adres: Projektant:	PROJEKTORIUM Anna Lis	ul. Gałczyńska 7/ 20-010 Lublin
Investor:	Gminna Garbów Garbów 28; 21-080 Garbów	Dział: III 2015r.
Nazwa i adres Inwestycji:	BUDOWA OBIEKTU SOCJALNEGO W SYSTEMIE KONTENEROWYM NA BOISKU SPORTOWYM W MIEJSCOWOŚCI BOGUCIN GMINA GARBÓW Garbów, dz. nr 1001/1, obręb: 0001 Bogucin	Forma: Pj/Pw Skala: 1:50 Nr rysunku: IE-2
Nazwa rysunku:	Rzut przyziemia Instalacja oświetleniowa	
Imię i nazwisko / nr uprawnień	mgr inż. Paweł Wojczak	Spec.: Podpis:
Projektant:	mgr upr. LUB/0131/PWDE/10	Inst. elektryczne
Sprawdził:	mgr inż. Zygmunt Szymczyk mgr upr. LUB/0022/PWDE/05	Inst. elektryczne
Opracowanie:		

Niniejszy projekt jest chroniony prawem autorskim. Kopiowanie, publikowanie oraz wykorzystanie w celach innych niż określone w załączniku nr 1 do umowy o dzieło, bez zgody autora, podlega karze. (Dz.U. 1994, nr 24, poz.83)