


RZUT PRZYZIEMIEMIA PROJEKT ZAMIENNY

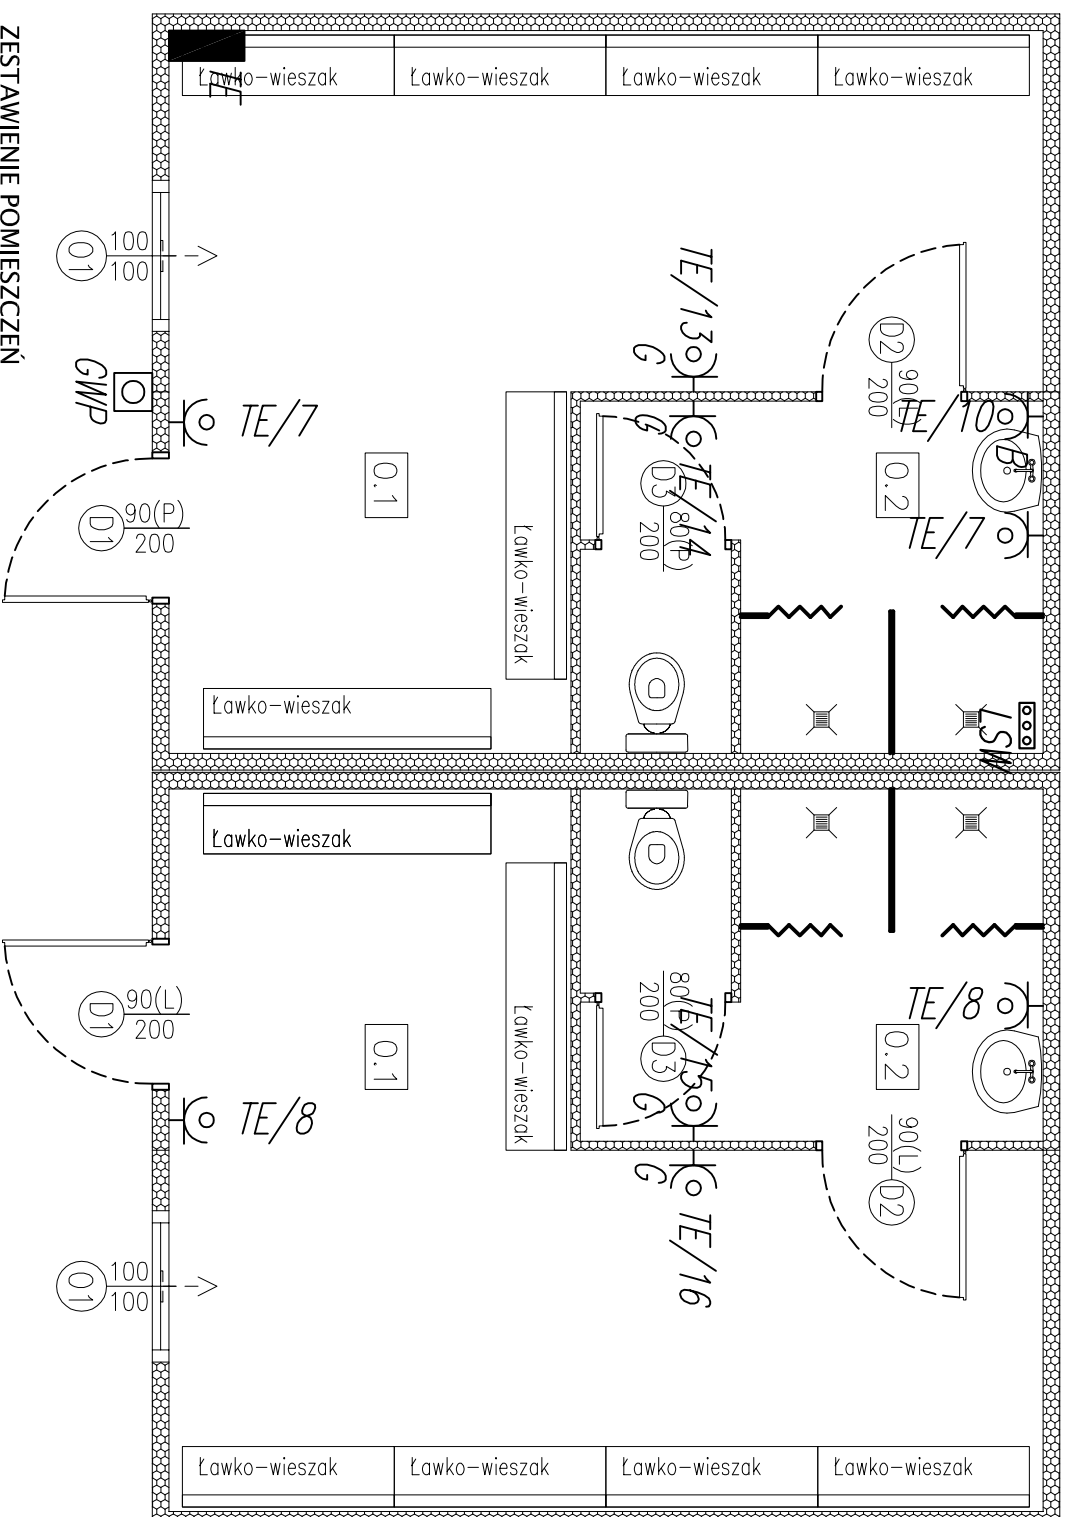

NR	NAZWA POMIESZCZENIA	H [m]	POW. [m ²]
0.1	SZATNIA 1	2.50	20.20
0.2	WC+NATRYSK	2.50	7.00
0.3	WC+NATRYSK	2.50	7.00
0.4	SZATNIA 2	2.50	20.20
			54.40

ZESTAWIENIE POMIESZCZEŃ

Adres: Projektant:	PROJEKTORIUM Anna Lis	ul. Gąsienica 7/ 20-010 Lublin
Investor:	Gminia Garbów Garbów 28; 21-080 Garbów	Dotc.: III 2015r.
Nazwa i adres Inwestycji:	BUDOWA OBIEKTU SOCJALNEGO W SYSTEMIE KONTENEROWYM NA BOISKU SPORTOWYM W MIEJSCOWOŚCI BOGUCIN GMINA GARBÓW Garbów, dz. nr 1001/1, obręb: 0001 Bogucin	Forma: PB/PW Skala: 1:50 Nr rysunku: IE-3
Nazwa rysunku:	Rzut przyziemia Instalacja gniazd	
Imię i nazwisko / nr uprawnień	mgr inż. Paweł Wojczak	Spec.: Podpis:
Projektant:	nr upr. LUB/0131/P/WDE/10	Inst. elektryczne
Sprawdził:	mgr inż. Zygmunt Szymczyk nr upr. LUB/0022/P/WDE/05	Inst. elektryczne
Opracował:		

Niniejszy projekt jest chroniony prawem autorskim. Kopiowanie, publikowanie oraz wykorzystanie w celach innych niż określone w niniejszym projekcie jest zabronione. Projekt jest własnością Projektora. Projektant nie odpowiada za skutki zastosowania projektu w sposób niezgodny z jego przeznaczeniem. 