


RZUT FUNDAMENTÓW

PROJEKT ZAMIENNY

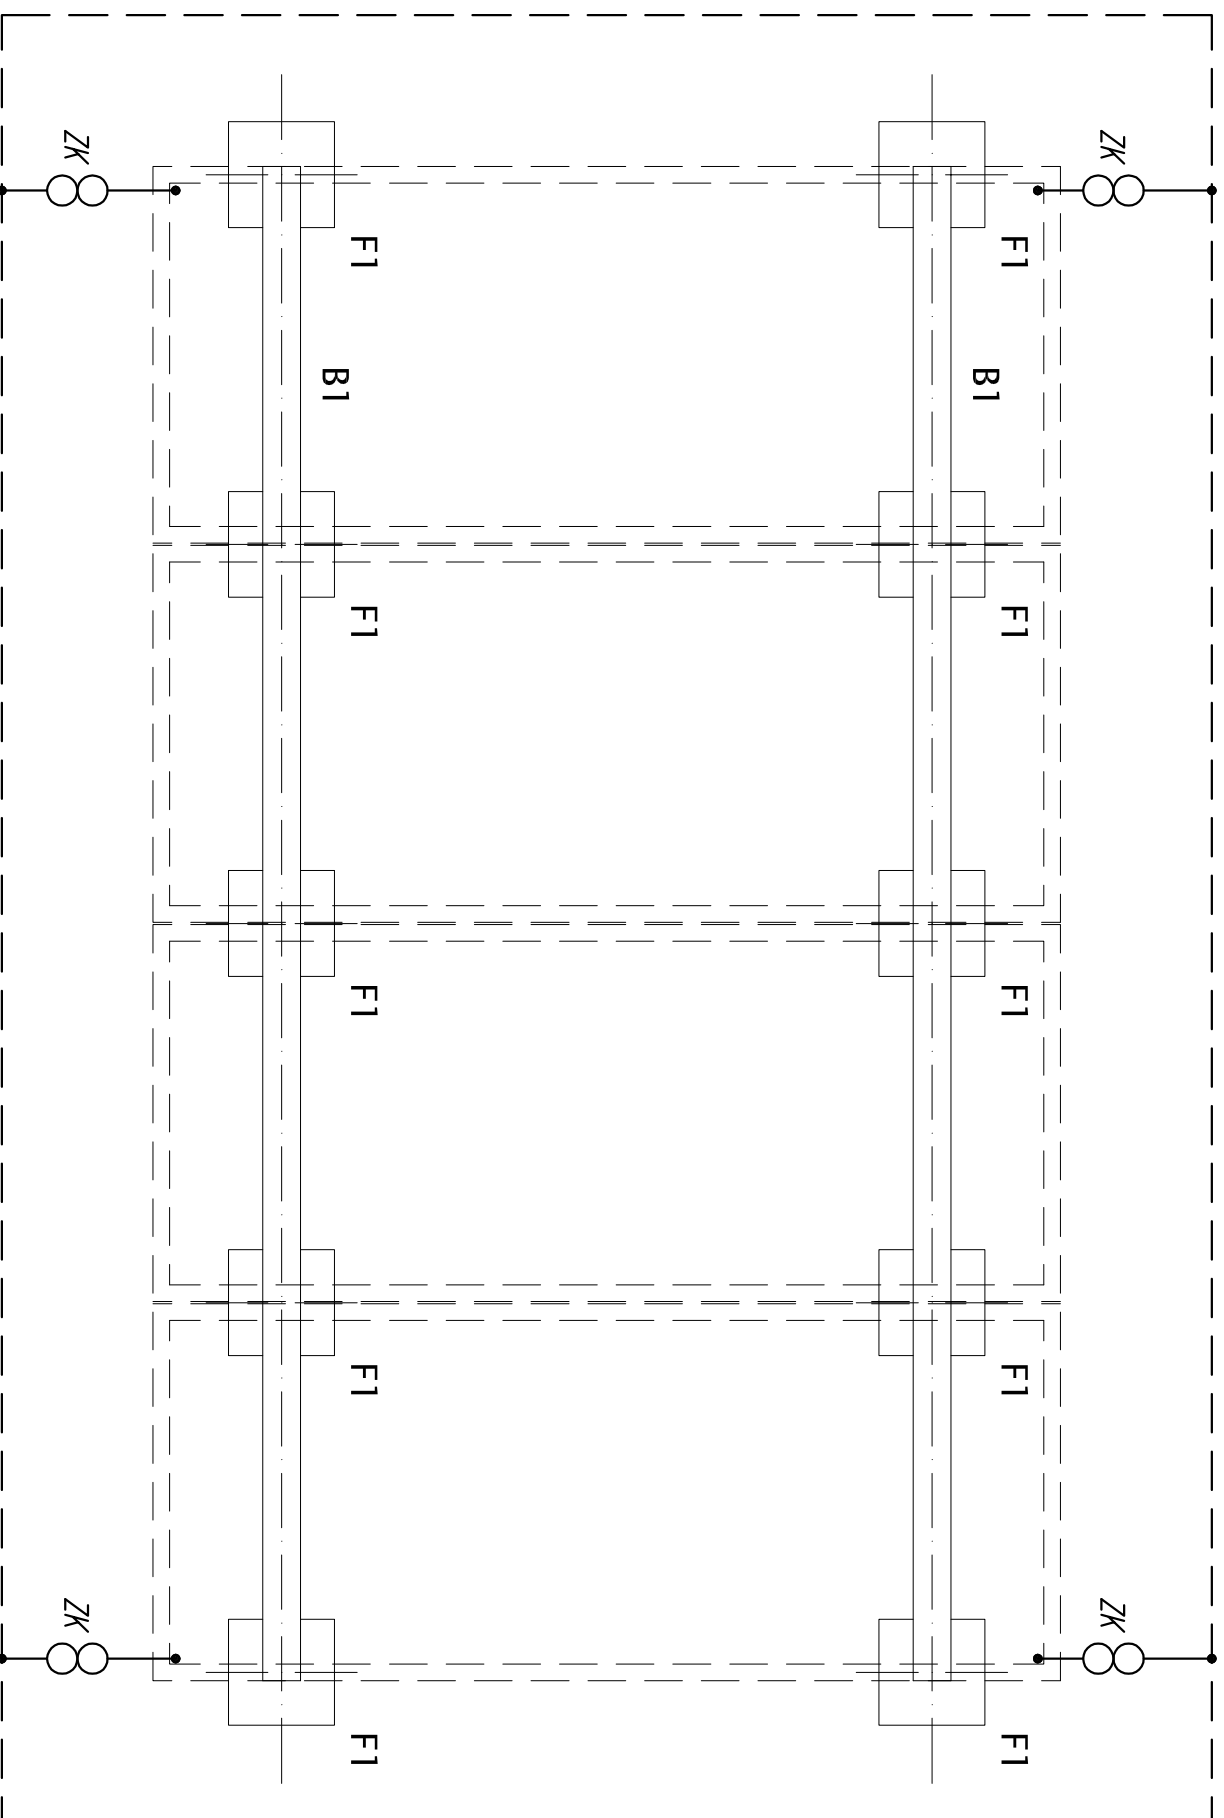

UWAGI DO INSTALACJI ODGRONOWEJ:

1. Należy wykonać uziom otokowy za pomocą płaskownika stalowego ocynkowanego FeZn 30x4 układany na głębokości 0,6m i odległości 1,0m od obrysu kontenerów.
2. Kontenery z uziomem należy łączyć złączami zgodnymi z technologią kontenerów.

- Złącze kontrolne
- Złącze skręcane
- — — — — Bednarka stalowa FeZn 30x4

Adresatka projektu:	PROJEKTORIUM Anna Lis	ul. Gąsienica 7/ 20-010 Lublin
Investor:	Gminna Garbów Garbów 28; 21-080 Garbów	Dotc: III 2015r.
Nazwa i adres inwestycji:	BUDOWA OBIEKTU SOCJALNEGO W SYSTEMIE KONTENEROWYM NA BOISKU SPORTOWYM W MIEJSCOWOŚCI BOGUCIN GMINA GARBÓW Garbów, dz. nr 1001/1, obręb: 0001 Bogucin	Form: PB/PW Skala: 1:50 Nr rysunku: IE-4
Nazwa rysunku:	Rzut fundamentu Instalacja uzmiemiająca	
Imię i nazwisko / nr uprawnień	mgr inż. Paweł Wojczuk	Spec.: Podpis:
Projektant:	mgr inż. LUBO131/PWDE/10	Inst. elektryczne
Sprawdził:	mgr inż. Zygmunt Szymczyk mgr upr. LUB0022/PWDE/05	Inst. elektryczne
Opisowość:		

Niniejszy projekt jest chroniony prawem autorskim, kopowanie, publikowanie oraz wykorzystanie w celach innych niż określone w art. 17 ust. 2 pkt 1) ustawy z dnia 27 czerwca 1994 r. o prawie autorskim i prawach pokrewnych z dnia 13 lipca 1984 r. (Dz.Uz. 1994, nr 24, poz.83)