RZUT PRZYZIEMIA

PROJEKT ZAMIENNY

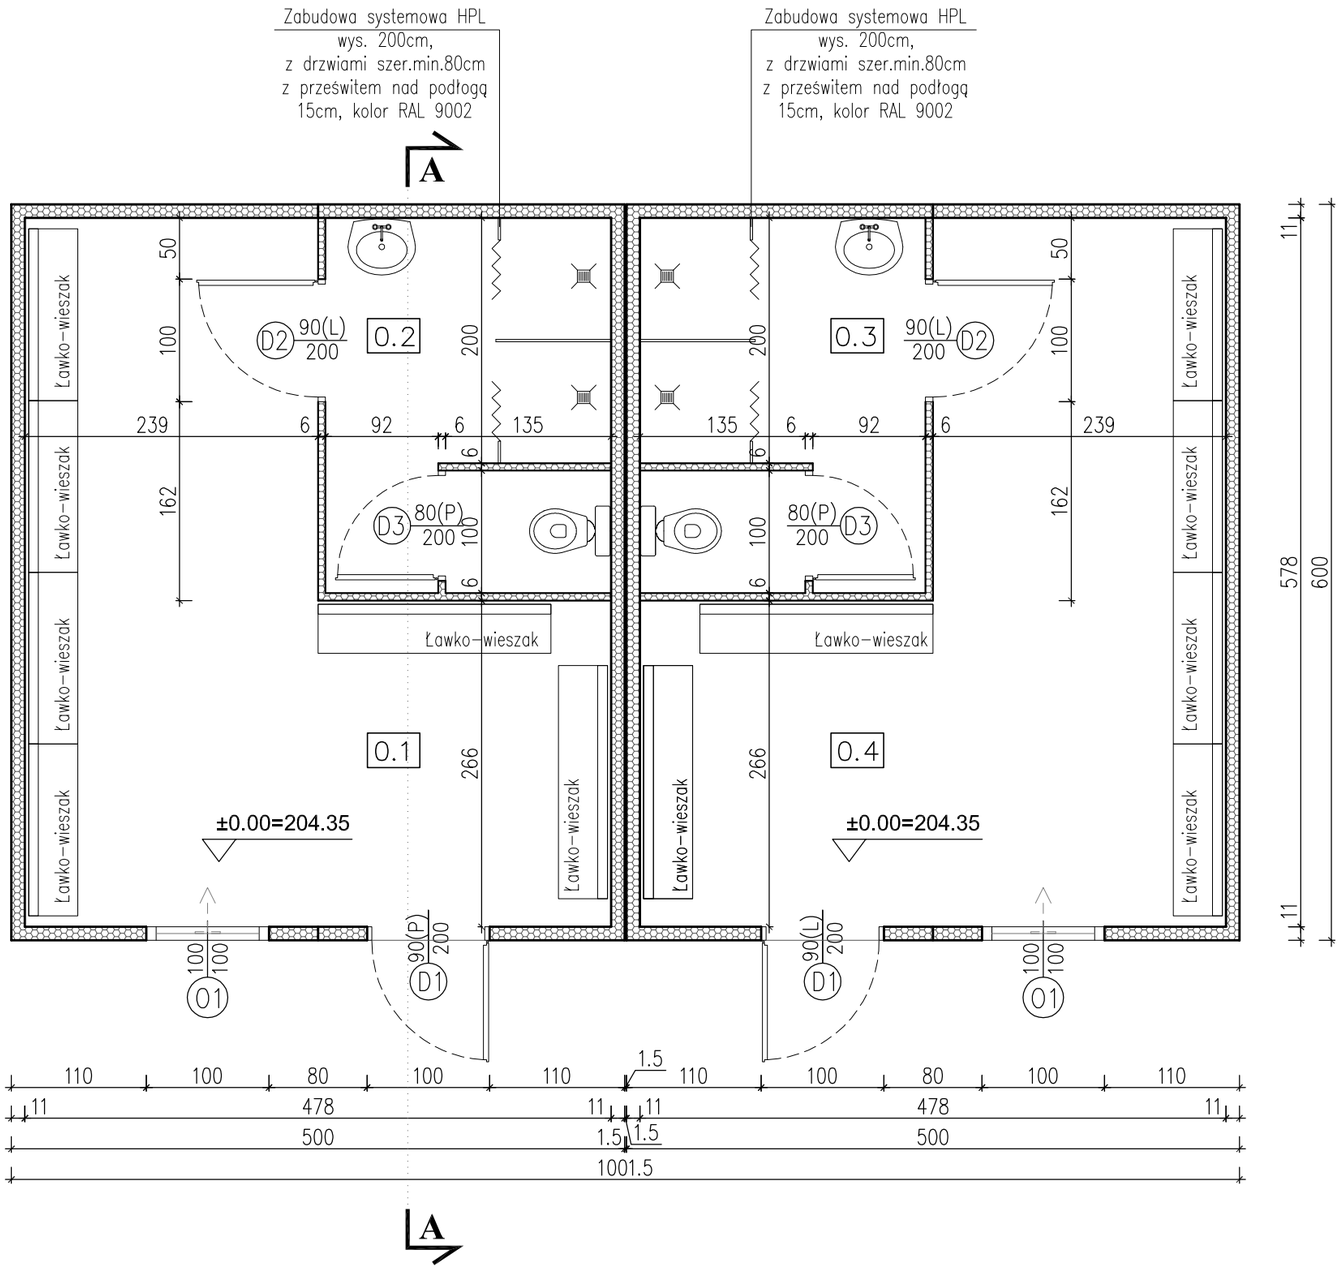

ZESTAWIENIE POMIESZCZEŃ

NR	NAZWA POMIESZCZENIA	H [m]	POW.[m²]
0.1	SZATNIA 1	2.50	20.20
0.2	WC+NATRYSK	2.50	7.00
0.3	WC+NATRYSK	2.50	7.00
0.4	SZATNIA 2	2.50	20.20
			54.40

Jednostka projektowa:	PROJEKTORIUM Anna Lis		ul. Graniczna 2½ 20-010 Lublin
Inwestor:	Gmina Garbów Garbów 28; 21-080 Garbów		Data: III 2015r.
Nazwa i adres inwestycji:	BUDOWA OBIEKTU SOCJALNEGO W SYSTEMIE KONTENEROWYM NA BOISKU SPORTOWYM W MIEJSCOWOŚCI BOGUCIN GMINA GARBÓW Garbów, dz. nr 1001/1, obręb: 0001 Bogucin		Faza: PB/PW Skala: 1:50 Nr rysunku: 2/A
Nazwa rysunku:	RZUT PRZYZIEMIA PROJEKT ZAMIENNY		
Imię i nazwisko / nr uprawnień		Specjalność:	Podpis:
Projektował:	mgr inż. arch. Marek Mizak nr upr. 2331/Lb/84	architektoniczna	
Sprawdził:	mgr inż. arch. Marek Podolak nr upr. 425/Lb/2001	architektoniczna	
Opracowała:	inż. Anna Lis		

Niniejszy projekt jest chroniony prawem autorskim. Kopiowanie, publikowanie oraz wykorzystanie projektu do jakichkolwiek innych celów bez wiedzy i zgody autorów jest zabronione na mocy Ustawy o Prawie Autorskim i prawach pokrewnych z dnia 4 lutego 1994 r. (Dz.U.z 1994r., nr 24, poz.83)