



RZUT PRZYZIEMIA

OGRZEWANIE ELEKTRYCZNE

PROJEKT ZAMIENNY

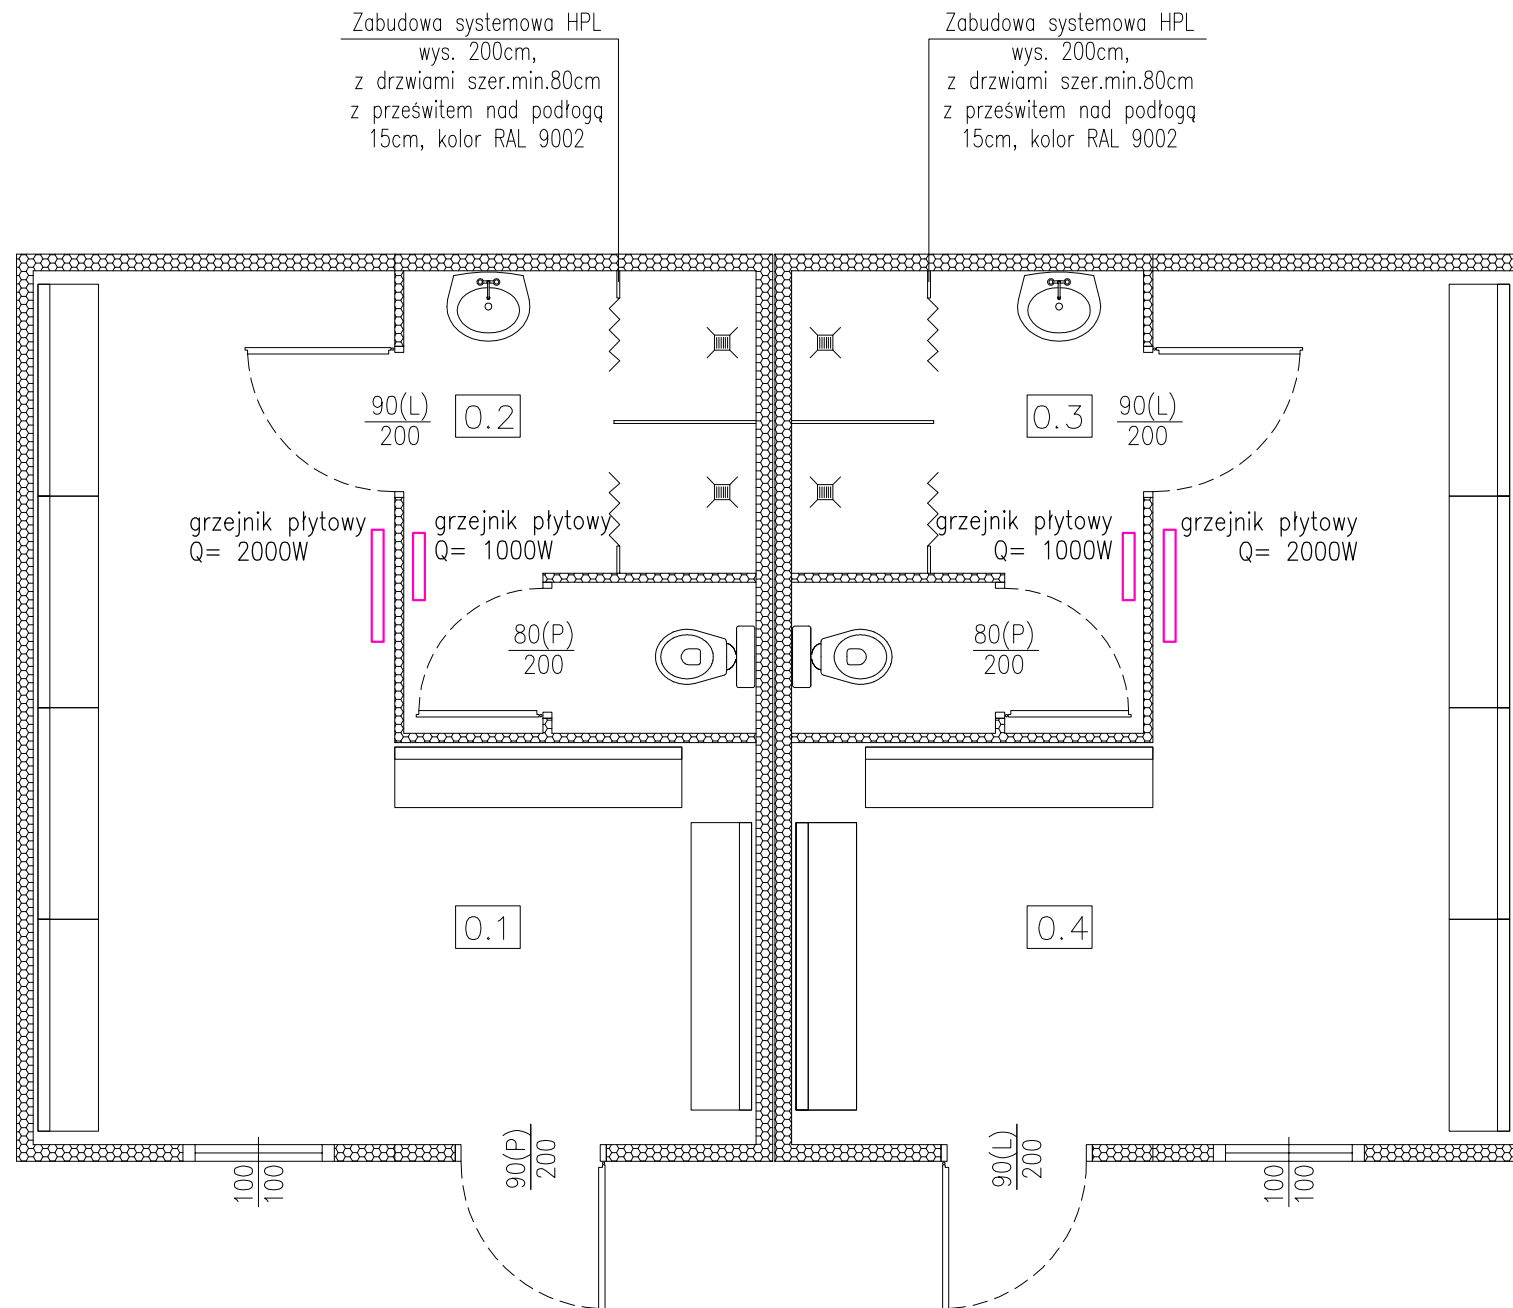

LEGENDA

 grzewacz elektryczny konwektorowy
z regulatorem termostatycznym

ZESTAWIENIE POMIESZCZEŃ

NR	NAZWA POMIESZCZENIA	H [m]	POW.[m ²]
0.1	SZATNIA 1	2.50	20.20
0.2	WC+NATRYSK	2.50	7.00
0.3	WC+NATRYSK	2.50	7.00
0.4	SZATNIA 2	2.50	20.20
			54.40

Jednostka projektowa:	PROJEKTORIUM Anna Lis	ul. Graniczna 2/4 20-010 Lublin
Inwestor:	Gmina Garbów Garbów 28; 21-080 Garbów	Data: III 2015r.
Nazwa i adres inwestycji:	BUDOWA OBIEKTU SOCJALNEGO W SYSTEMIE KONTENEROWYM NA BOISKU SPORTOWYM W MIEJSCOWOŚCI BOGUCIN GMINA GARBÓW Garbów, dz. nr 1001/1, obręb: 0001 Bogucin	Faza: PB/PW Skala: 1:50 Nr rysunku: 3/IS
Nazwa rysunku:	RZUT PRZYZIEMIA: CENTRALNE OGRZEWANIE PROJEKT ZAMIENNY	
Imię i nazwisko / nr uprawnień	Specjalność:	Podpis:
Projektował:	mgr inż. Piotr Dysput nr upr. 9/Lb/96	sanitarna
Sprawdził:	mgr inż. Zbigniew Niedzielski nr upr. 664/Lb/98	sanitarna
Niniejszy projekt jest chroniony prawem autorskim. Kopiowanie, publikowanie oraz wykorzystanie projektu do jakichkolwiek innych celów bez wiedzy i zgody autorów jest zabronione na mocy Ustawy o Prawie Autorskim i prawach pokrewnych z dnia 4 lutego 1994 r. (Dz.U.z 1994r., nr 24, poz.83)		