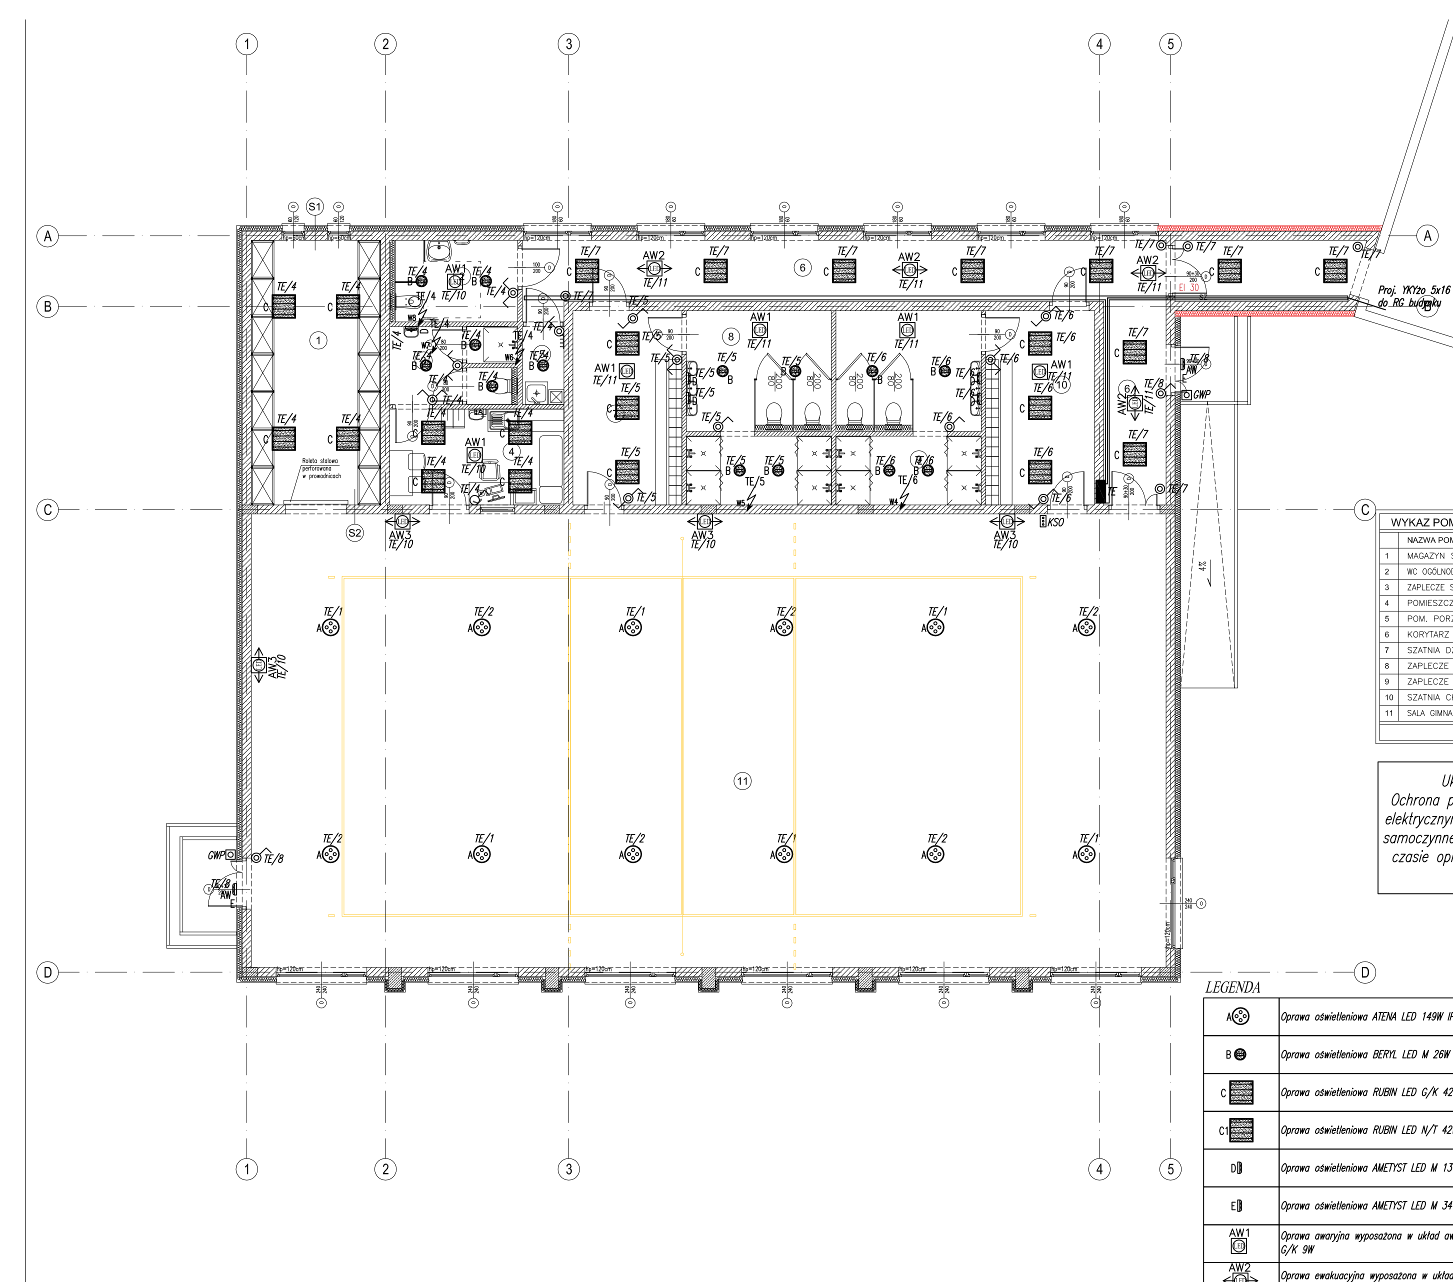

WYKAZ POMIESZCZEŃ KONDYGNACJI:

	NAZWA POMIESZCZENIA	POWIERZCHNIA	WYKOŃCZENIE POSADZKI
1	MAGAZYN SPRZĘTU	24,00m²	TERAKOTA
2	WC OGÓLNODOSTEPNE (NPS)	7,30m²	TERAKOTA
3	ZAPLECZE SANIT. TRENERA	7,00m²	TERAKOTA
4	POMIESZCZENIE TRENERA	11,70m²	TERAKOTA
5	POM. PORZĄDKOWE	2,30m²	TERAKOTA
6	KORYTARZ	45,30m²	TERAKOTA
7	SZATNIA DZIEWCZĄT	14,80m²	TERAKOTA
8	ZAPLECZE SANITARNE	20,00m²	TERAKOTA
9	ZAPLECZE SANITARNE	20,00m²	TERAKOTA
10	SZATNIA CHŁOPCÓW	14,80m²	TERAKOTA
11	SALA GIMNASTYCZNA	290,40m²	PARKIET
	RAZEM: 457,60m²		

Układ sieci TN-CS
Ochrona przed porażeniem prądem elektrycznym realizowana za pomocą samoczynnego wyłączenia zasilania w czasie opisanym w obowiązujących normach

LEGENDA

Symbol	Opis
A	*Oprawa oświetleniowa ATENA LED 149W IP65 zwieszana hz=7m (20000Lm)*
B	*Oprawa oświetleniowa BERYL LED M 26W IP65 G/K (3000Lm)*
C	*Oprawa oświetleniowa RUBIN LED G/K 42W IP44 (5200Lm)*
C1	*Oprawa oświetleniowa RUBIN LED N/T 42W IP44 (5200Lm)*
D	*Oprawa oświetleniowa AMETYST LED M 13W IP65 G/K (1500Lm)*
E	*Oprawa oświetleniowa AMETYST LED M 34W IP65 G/K (3800Lm) AW 3h (-25°C) AT*
AW1 LED	*Oprawa awaryjna wyposażona w układ awaryjnego zasilania 3h z autotestem LED RINO G/K 9W*
AW2 LED	*Oprawa ewakuacyjna wyposażona w układ awaryjnego zasilania 3h z autotestem ONTEC S W2 5W*
AW3 LED	*Oprawa ewakuacyjna wyposażona w układ awaryjnego zasilania 3h z autotestem naścienna z optyką "w dół" 5W, h=4,0m*
	Łącznik pojedyńczy 250V, 10A, IP20, p/t
	Łącznik pojedyńczy 250V, 10A, IP44, p/t
	Łącznik świecznikowy 250V, 10A, IP20, p/t
	Łącznik świecznikowy 250V, 10A, IP44, p/t
	Łącznik schodowy 250V, 10A, IP44, p/t
	Przycisk 250V, 10A, IP20, p/t

Jednostka projektowa: ECO PROJEKT WALDEMAR PASZKIEWICZ	ECO Projekt Waldemar Paszkiewicz ul. Ułanów 22/49 Lublin 20-554 NIP 712-005-96-72, REGON 430337689		
Adres inwestycji:	Bogucin 64 Garbów, jednostka ewidencyjna: Garbów, obręb Bogucin, nr dz. ewid.: 653/1		
Nazwa inwestycji:	Budowa sali gimnastycznej dla Szkoły Podstawowej w Bogucinie		
Przedmiot:	Rzut budynku instalacja oświetleniowa	Skala:	1:100
Kategoria obiektu budowlanego:	XV	Faza:	PROJEKT BUDOWLANY
Projektował:	mgr inż. Paweł Wojczuk maj 2016	LUB/0131/PWOE/10	
Sprawdził:	mgr inż. Zygmunt Szymczyk maj 2016	LUB/0022/PWOE/05	
		Nr rys.:	IE-1