Tablica sali gimnastycznej TE

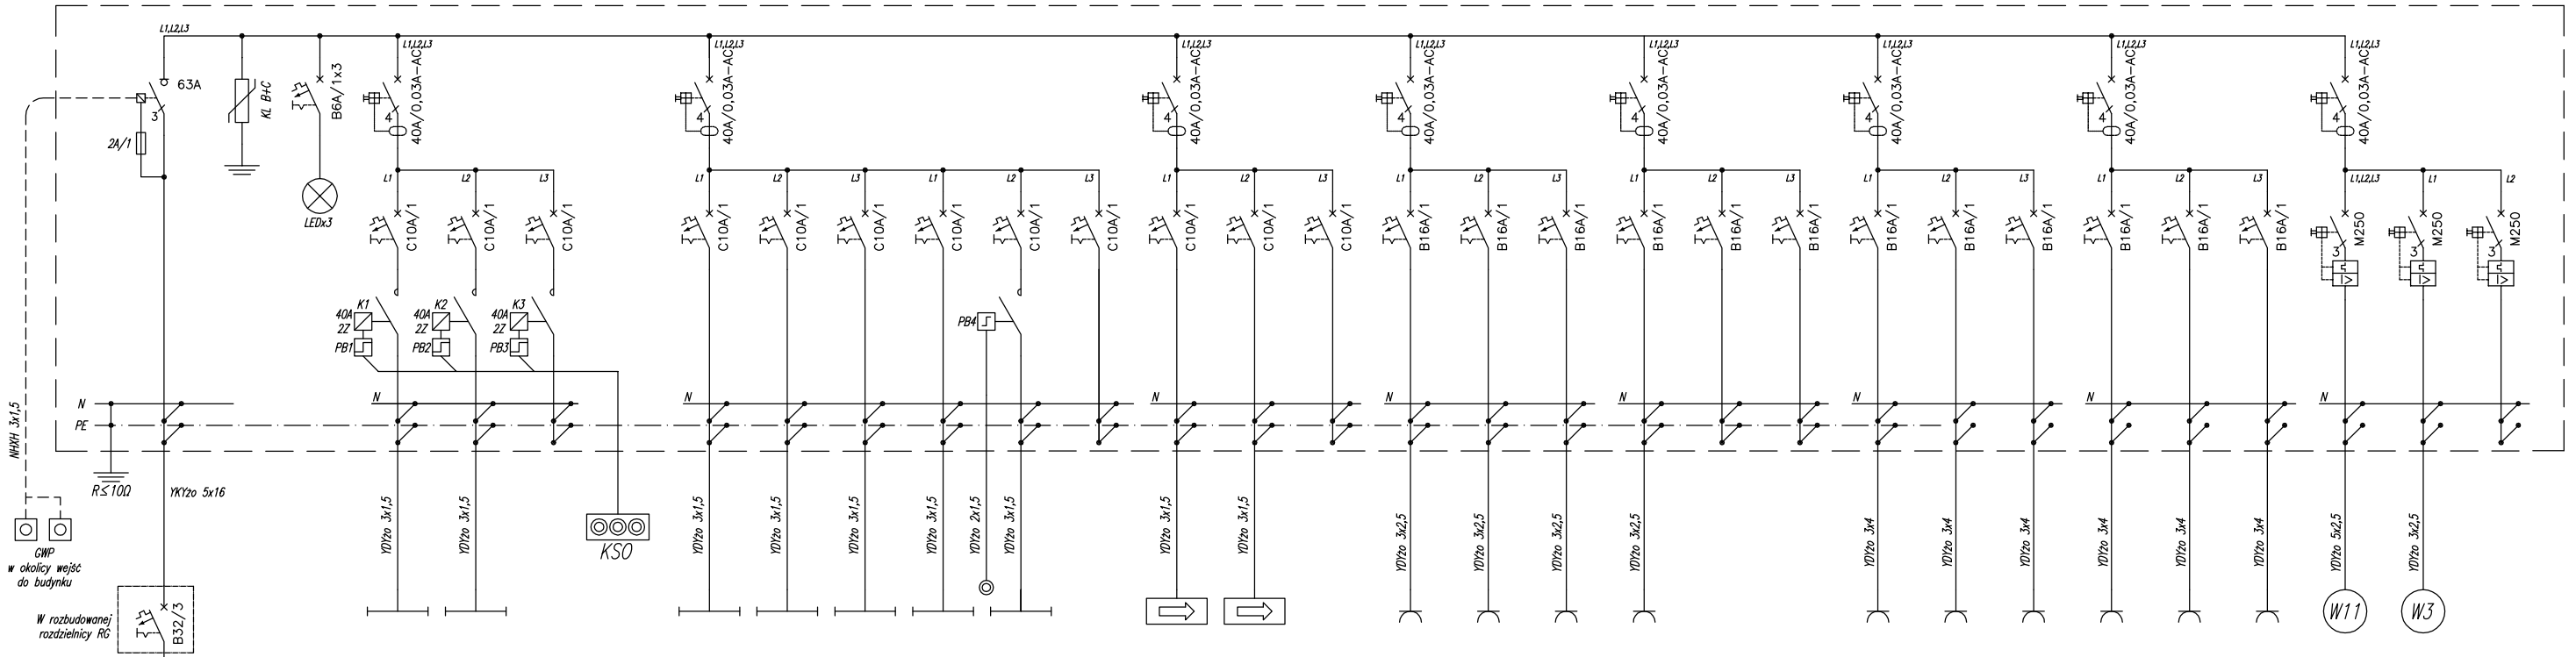

Numer odbioru	WLZ			1	2	3		4	5	6	7	8	9	10	11	12	13	14	15	16	17	18	19	20	21	22	23	24	25	26	27
Nazwa odbioru	Zasilanie ZKL	Ochronnik klasy B+C	Wskaźnik obecności napięcia	Zasilanie oświetlenia pom. 11	Zasilanie oświetlenia pom. 11	Rezerwa	Sterowanie oświetleniem sali	Zasilanie oświetlenia pom. 1,2,3,4,5	Zasilanie oświetlenia pom. 7,8	Zasilanie oświetlenia pom. 9,10	Zasilanie oświetlenia pom. 6	Zasilanie oświetlenia zwe.	Rezerwa	Zasilanie oświetlenia EW	Zasilanie oświetlenia EW	Rezerwa	Zasilanie gn. 230V pom.11	Zasilanie gn. 230V pom.1,3,4,5	Zasilanie gn. 230V pom.7,8,9,10	Zasilanie gn. 230V pom.6	Rezerwa	Rezerwa	Zasilanie gn. 230V podgrzew. pom.2	Zasilanie gn. 230V podgrzew. pom.3	Zasilanie gn. 230V podgrzew. pom.8	Zasilanie gn. 230V podgrzew. pom.8	Zasilanie gn. 230V podgrzew. pom.9	Zasilanie gn. 230V podgrzew. pom.9	Zasilanie wentylatora W1 pom.11	Zasilanie wentylatora W3 pom.8	Rezerwa
Moc Pi [kW]				0,89kW	0,89kW			0,66kW	0,31kW	0,31kW	0,38kW	0,07kW		0,06kW	0,08kW		0,40kW	0,80kW	0,40kW	0,30kW			2,00kW	2,00kW	2,00kW	2,00kW	2,00kW	2,00kW	0,37kW	0,05kW	

Pi=17,96kW
Ps=7,61kW
Is=11,28A

OCHRONA OD PORAŻEŃ SAMOCZYNNE SZYBKIE WYŁĄCZENIE– PROJEKTOWANE INSTALACJE W UKŁADZIE SIECI TN–S

Ledenda:
Kx – Stycznik 40A–230VAC
PBx – Przekaźnik bistabilny 16A–230VAC

Zastosować obudowę w II kl. izolacji montowaną podtynkowo. Drzwi wyposażone w zamek. Wielkość obudowy tak dobrać by po zainstalowaniu wszystkich aparatów pozostało co najmniej 20% rezerwy miejsca.

Jednostka projektowa:
ECO PROJEKT WALDEMAR PASZKIEWICZ
ECO Projekt Waldemar Paszkiewicz
ul. Ułanów 22/9 Lublin 20–554
NIP 712–005–96–72, REGON 430337689

Adres inwestycji:
Bogucin 64 Garbów, jednostka ewidencyjna: Garbów, obręb Bogucin, nr dz. ewid.: 653/1

Nazwa inwestycji:
Budowa sali gimnastycznej dla Szkoły Podstawowej w Bogucinie

Przedmiot: Schemat ideowy rozdzielnicy — Skala: –:––

Kategoria obiektu budowlanego: XV — Faza: PROJEKT BUDOWLANY

Projektował:	mgr inż. Paweł Wojczuk maj 2016	LUB/0131/PWOE/10	
Sprawdził:	mgr inż. Zygmunt Szymczyk maj 2016	LUB/0022/PWOE/05	
		Nr rys.:	IE–5