


RZUT KONSTRUKCJI DACHU
SKALA 1:100

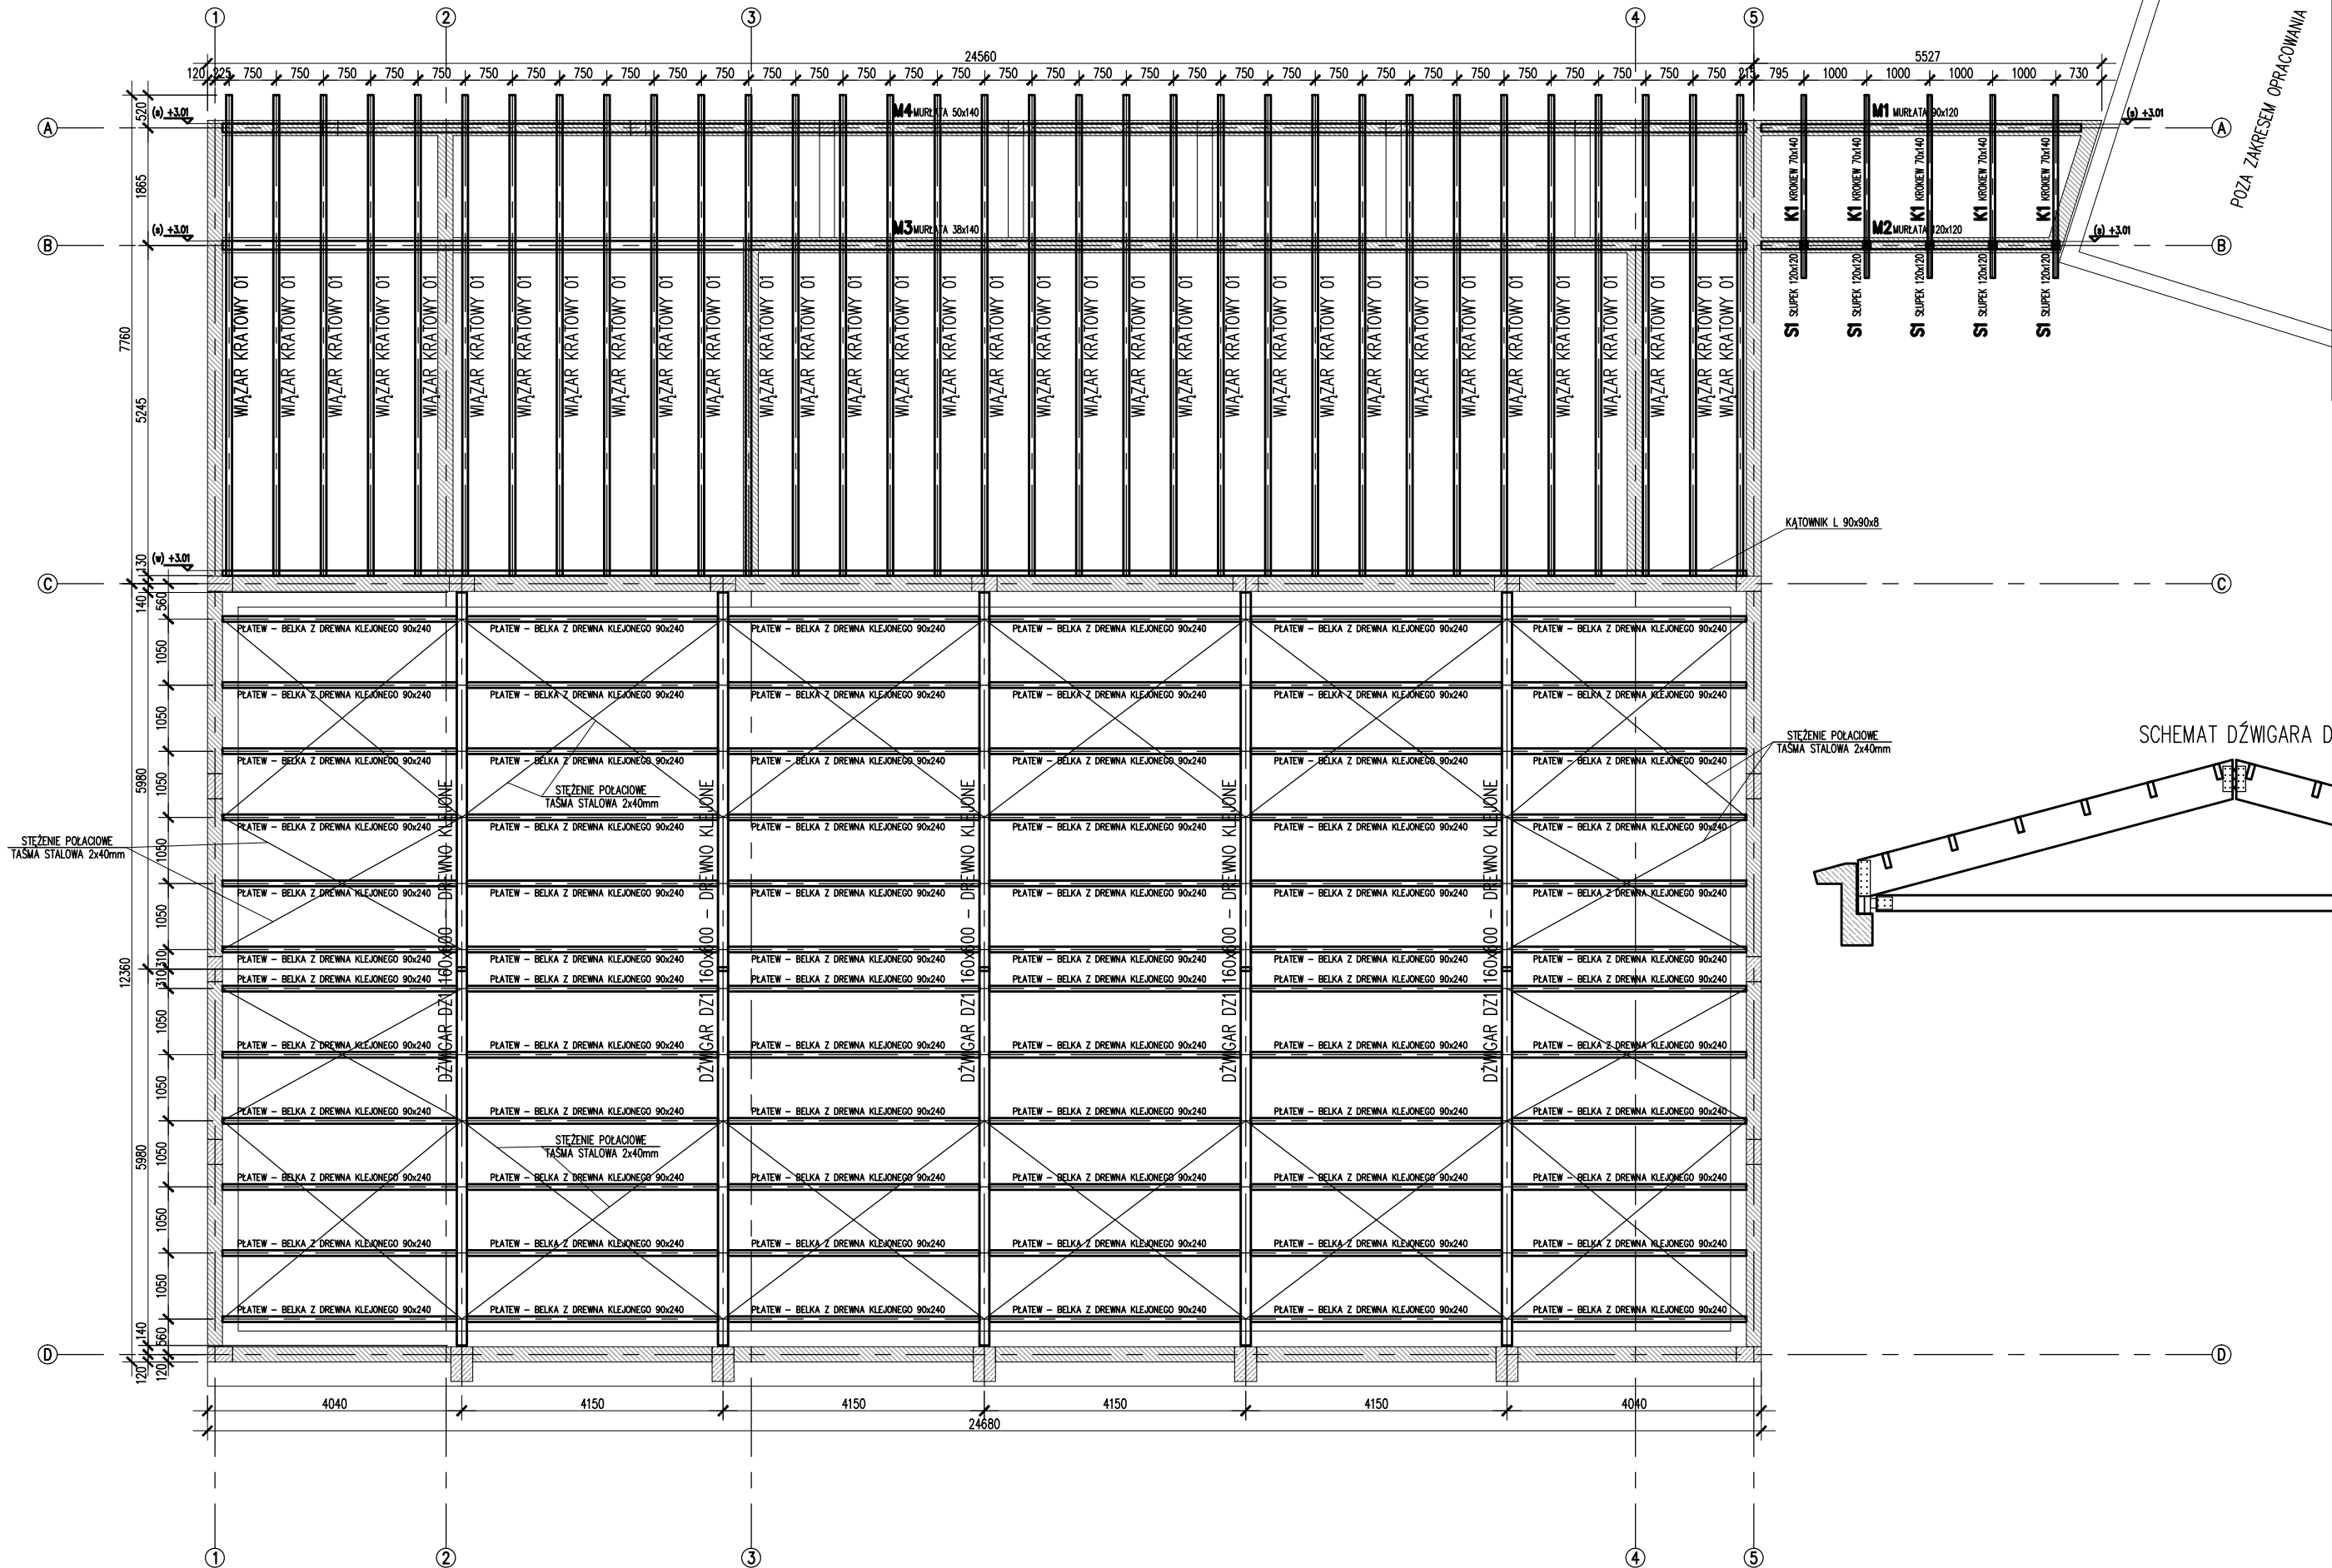

UWAGA:

- PRZED ROZPOCZĘCIEM PRAC BUDOWLANYCH WYKONAĆ PROJEKT WYKONAWCZY
- PROJEKT ROZPATRYWAĆ WRAZ Z PROJEKTEM ARCHITEKTONICZNYM ORAZ PROJEKTAMI BRANŻOWYMI - W PRZYPADKU WYKRYCIA NIEZGODNOŚCI NALEŻY NIEZWŁOCZNIE POWIADOMIĆ PROJEKTANTA
- DŹWIGAR DZ 01 ORAZ PŁATWIE WYKONAĆ Z DREWNA KLEJONEGO KLASY GL30
- SZCZEGÓŁY KONSTRUKCYJNE ORAZ MONTAŻU DŹWIGARÓW Z DREWNA KLEJONEGO WG INSTRUKCJI PRODUCENTA
- STĘŻENIA Z TAŚM STALOWYCH 2x40mm MOCOWANYCH DO GÓRY DŹWIGARA/PŁATW
- WIĄZAR KRATOWY 01 WYKONAĆ Z DREWNA KLASY C30
- WIĄZAR 01 OPRZEC NA KĄTOWNIKU L90x90x8 ZAKOTWIONYM W WIEŃCU
- DACH ŁĄCZNIKA WYKONAĆ Z DREWNA KLASY C24
- WYMIARY ZWERYFIKOWAĆ W NATURZE

OZNACZENIA RZĘDNYCH:

- (s) - SPÓD ELEMENTU
(w) - WIERZCH ELEMENTU

TYLKO STAL AIII/AIII

POZIOM ODNIESIENIA:
±0,00=221,84 m.n.p.m.

OTULINA DO OSI STRZEMIONA:
FUNDAMENTY: 50mm
SŁUPY: 30mm
PODCIĄGI: 30mm
WIEŃCE: 30mm


MATERIAŁY:

FUNDAMENTY: BETON C25/30 (B30)
PODCIĄGI: BETON C30/37 (B37)
SŁUPY: BETON C30/37 (B37)
WIEŃCE: BETON C30/37 (B37)
STAL: A-III - B500SP EPSTAL
STAL: A-III - 34GS (DLA #6)

KLASY EKSPLOYCJI:

XC2 - ELEM. KONSTR. PODZIEMNE
XC3 - ELEM. KONSTR. NADZIEMNE
MAKS. WSKAŹNIK W/C - 0,55

SCHEMAT DŹWIGARA DZ1

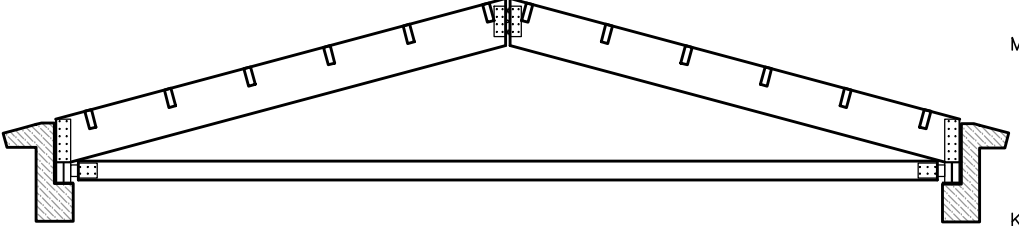

JEDNOSTKA PROJEKTOWA: BIURO USŁUG PROJEKTOWYCH TOMASZ NICER 20-072 LUBLIN, UL. CZECHOWSKA 7/3 WWW.KONSTRUKCJE.LUBLIN.PL		
NAZWA I ADRES INWESTYCJI: BUDOWA SALI GIMNASTYCZNEJ DLA SZKOŁY PODSTAWOWEJ W BOGUCINIE BOGUCIN 64 GARBÓW, JEDNOSTKA EWIDENCYJNA GARBÓW, OBRĘB BOGUCIN, NR DZ. EWD.: 653/1 INWESTOR: GMINA GARBÓW UL. KRAKOWSKIE PRZEDMIEŚCIE 50 GARBÓW		
RODZAJ OPRACOWANIA: PROJEKT BUDOWLANY KONSTRUKCJA		
PROJEKTANT:		
Tytuł, imię i nazwisko:	Nr upraw.:	Podpis:
mgr inż. Tomasz Nicer	LUB/0107/PWOK/08	
SPRAWDZIŁ:		
Tytuł, imię i nazwisko:	Nr upraw.:	Podpis:
mgr inż. Tomasz Banaszek	LUB/0106/PWOK/08	
OPRACOWAŁ:		
inż. Adrian Gustyn		
Tytuł rysunku : RZUT KONSTRUKCJI DACHU		
DATA:	MAJ 2016	697-PB-K-05
SKALA:	1:100	