

MIEJSCOWY PLAN ZAGOSPODAROWANIA PRZESTRZENNEGO GMINY GARBÓW

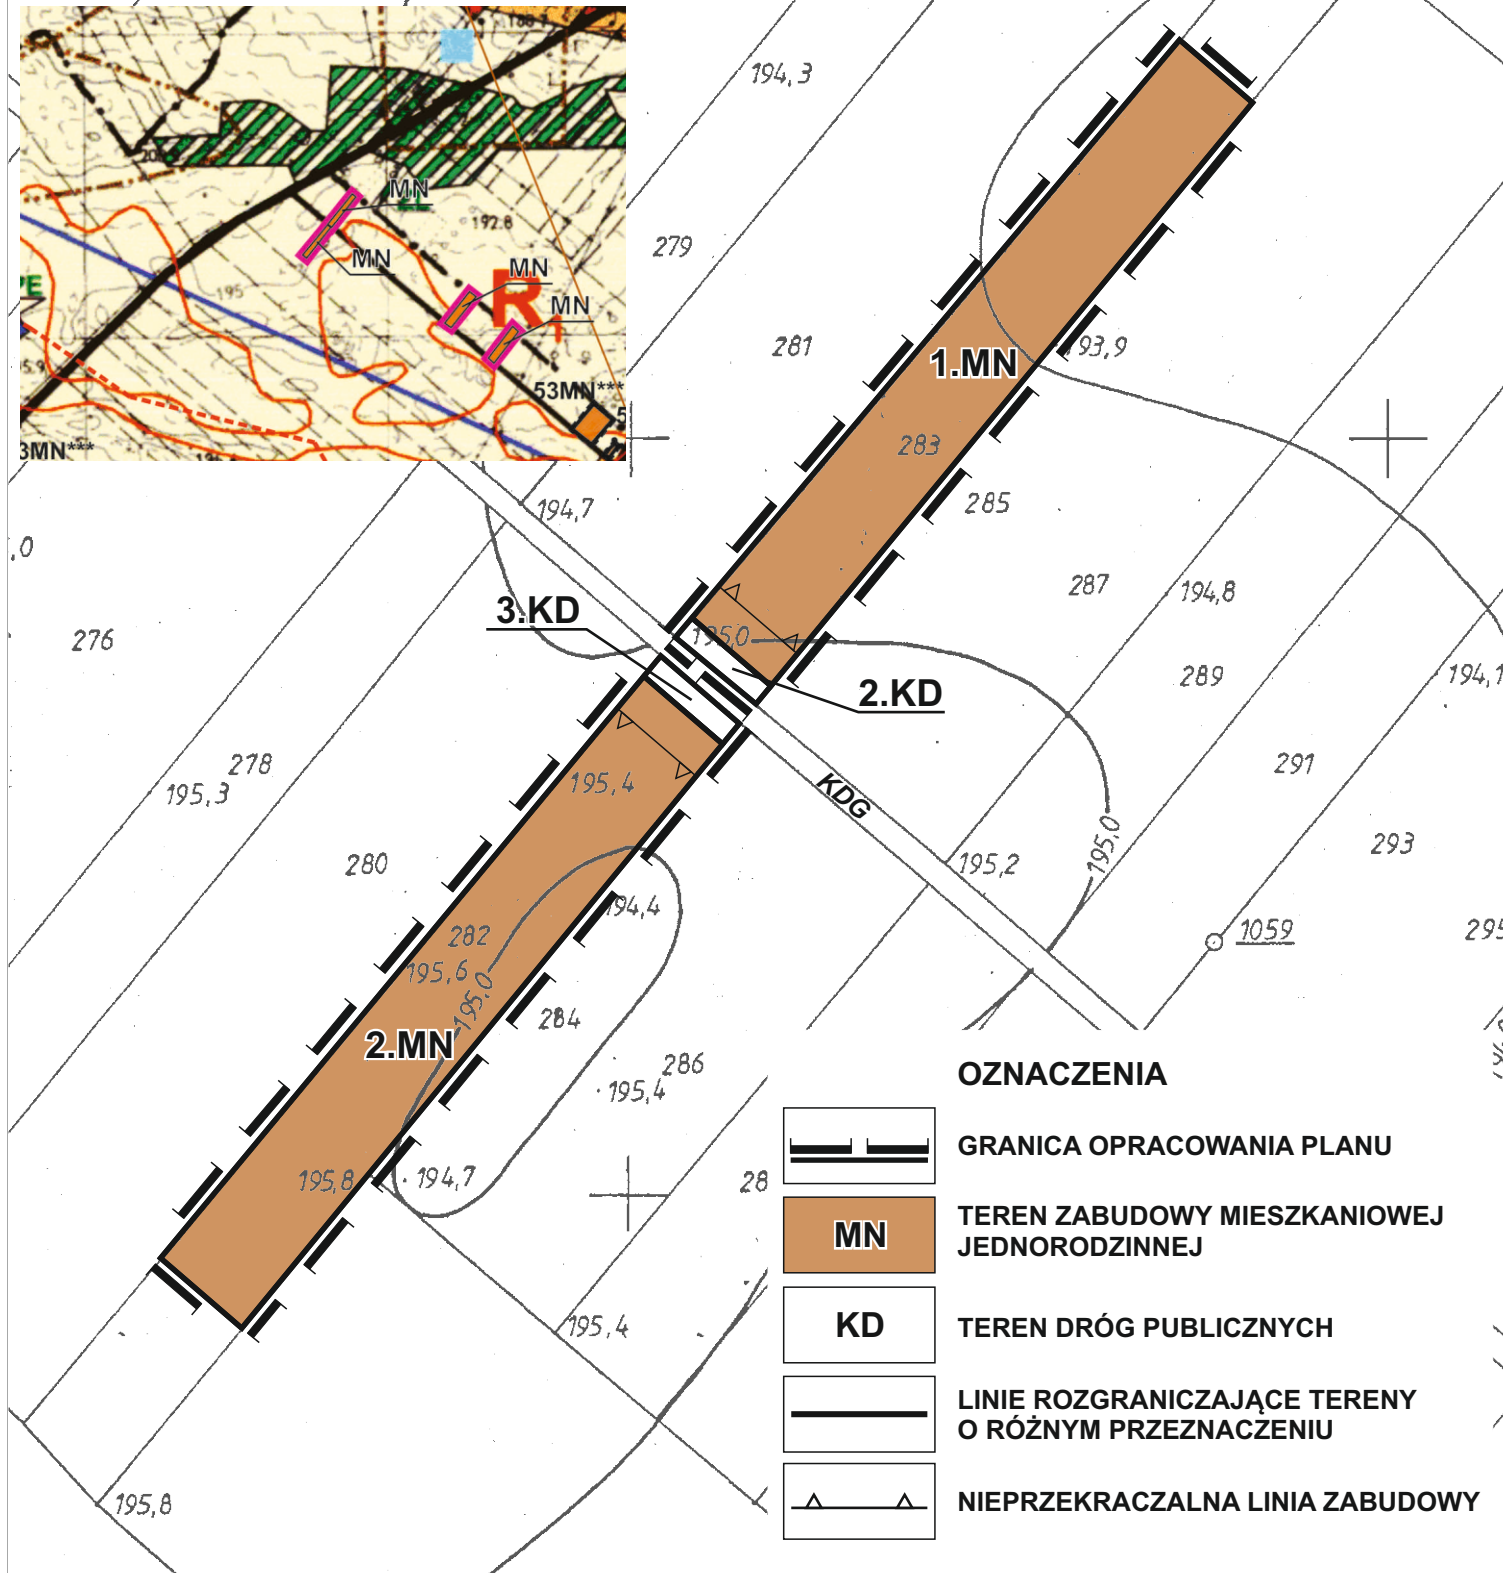
MIEJSCOWOŚĆ KAROLIN, DZIAŁKI NR 282 I 283

STUDIUM UWARUNKOWAŃ I KIERUNKÓW ZAGOSPODAROWANIA PRZESTRZENNEGO GMINY GARBÓW - FRAGMENT (SKALA 1:25 000)




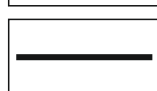



ZAŁĄCZNIK NR 2
DO UCHWAŁY NR/...../19
RADY GMINY GARBÓW
Z DNIA2019 R.

-- PROJEKT --



OZNACZENIA

-  GRANICA OPRACOWANIA PLANU
-  **MN** TEREN ZABUDOWY MIESZKANIOWEJ JEDNORODZINNEJ
-  **KD** TEREN DRÓG PUBLICZNYCH
-  LINIE ROZGRANICZAJĄCE TERENY O RÓŻNYM PRZEZNACZENIU
-  NIEPRZEKRCZALNA LINIA ZABUDOWY

OZNACZENIA INFORMACYJNE

-  **KDG** DROGA GMINNA

SKALA 1:1 000



1cm = 10m